

# Département de la Gironde

Syndicat intercommunal du Cubzadais Fronsadais

Commune de :

## ST-GERVAIS

07 Mai 2008			Carrefour de "Pradelle"
04 Avril 2008	PL. 1.3		63 Pvc à la Déchetterie
DATE	TRANCHE	N°de Planche	OBJET/Lieu-dit

### ENSEMBLE

LA POSITION DES OUVRAGES INDIQUEE PAR CE PLAN EST APPROXIMATIVE.  
CES RENSEIGNEMENTS INDICATIFS N'ENGAGENT PAS NOTRE RESPONSABILITE  
**LA POSITION REELLE DES OUVRAGES DEVRA ETRE VERIFIEE  
PAR DES SONDAGES MANUELS.**

### ALIMENTATION EN EAU POTABLE



Réf. Plan : **C60-800-026**



2 Rue Georges Brassens  
33240 ST-ANDRE-DE-CUBZAC

ECHELLE : **1/5000**

FAIT LE : **29 Nov. 2006**

Dessiné par Dominique Andron

Ces plans sont la propriété de SOGEDO, ils ne pourront être reproduits ou communiqués sans son autorisation.

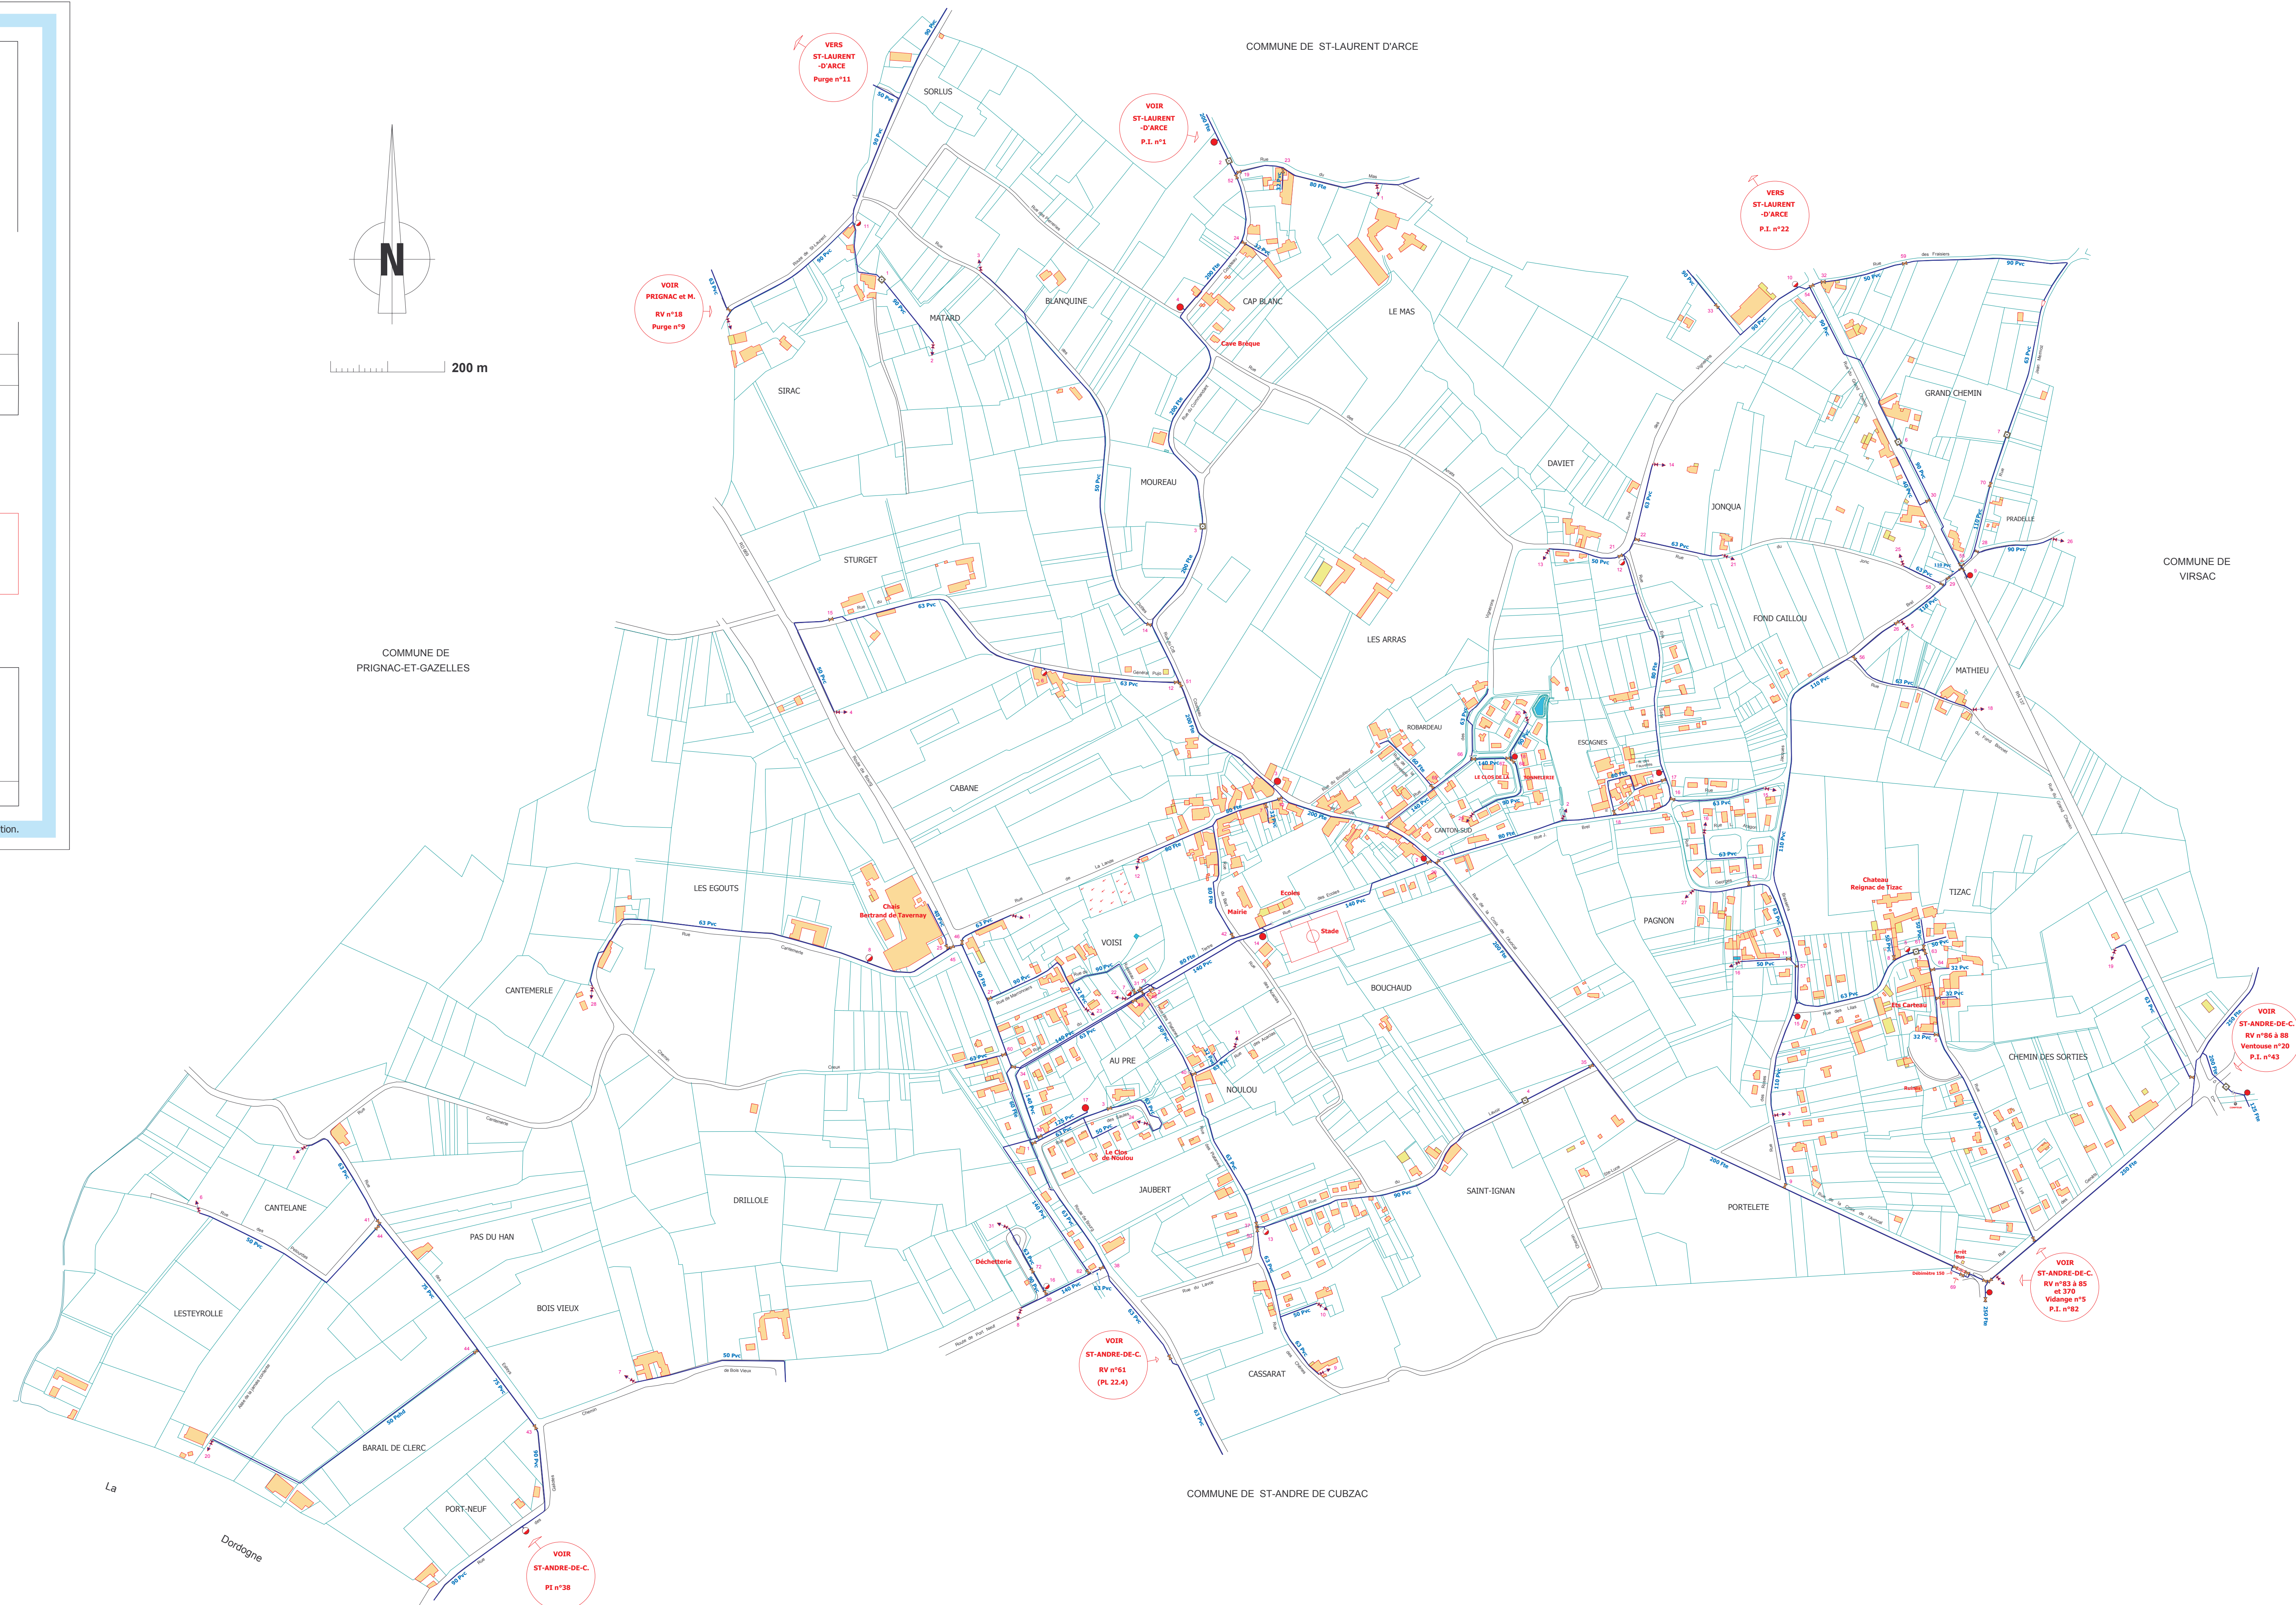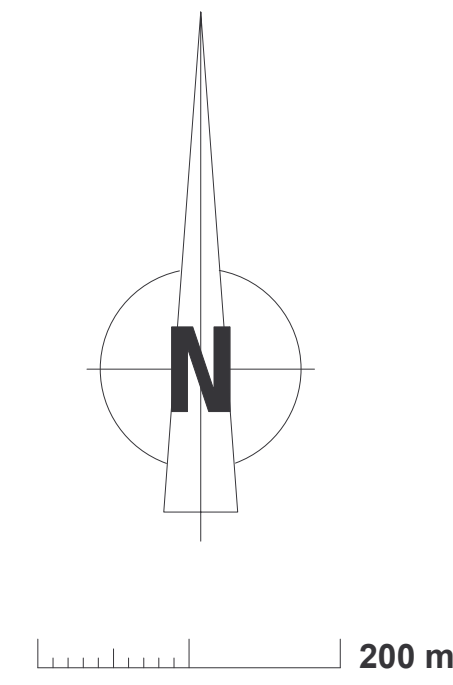

### LEGENDE

	<b>REDUCTEUR DE PRESSION</b>
	<b>ROBINET VANNE</b>
	<b>VENTOUSE</b>
	<b>POTEAU INCENDIE</b>
	<b>PURGE &amp; VIDANGE</b>
	<b>REDUCTEUR DE DIAMETRE</b>
	<b>PUISARD</b>